


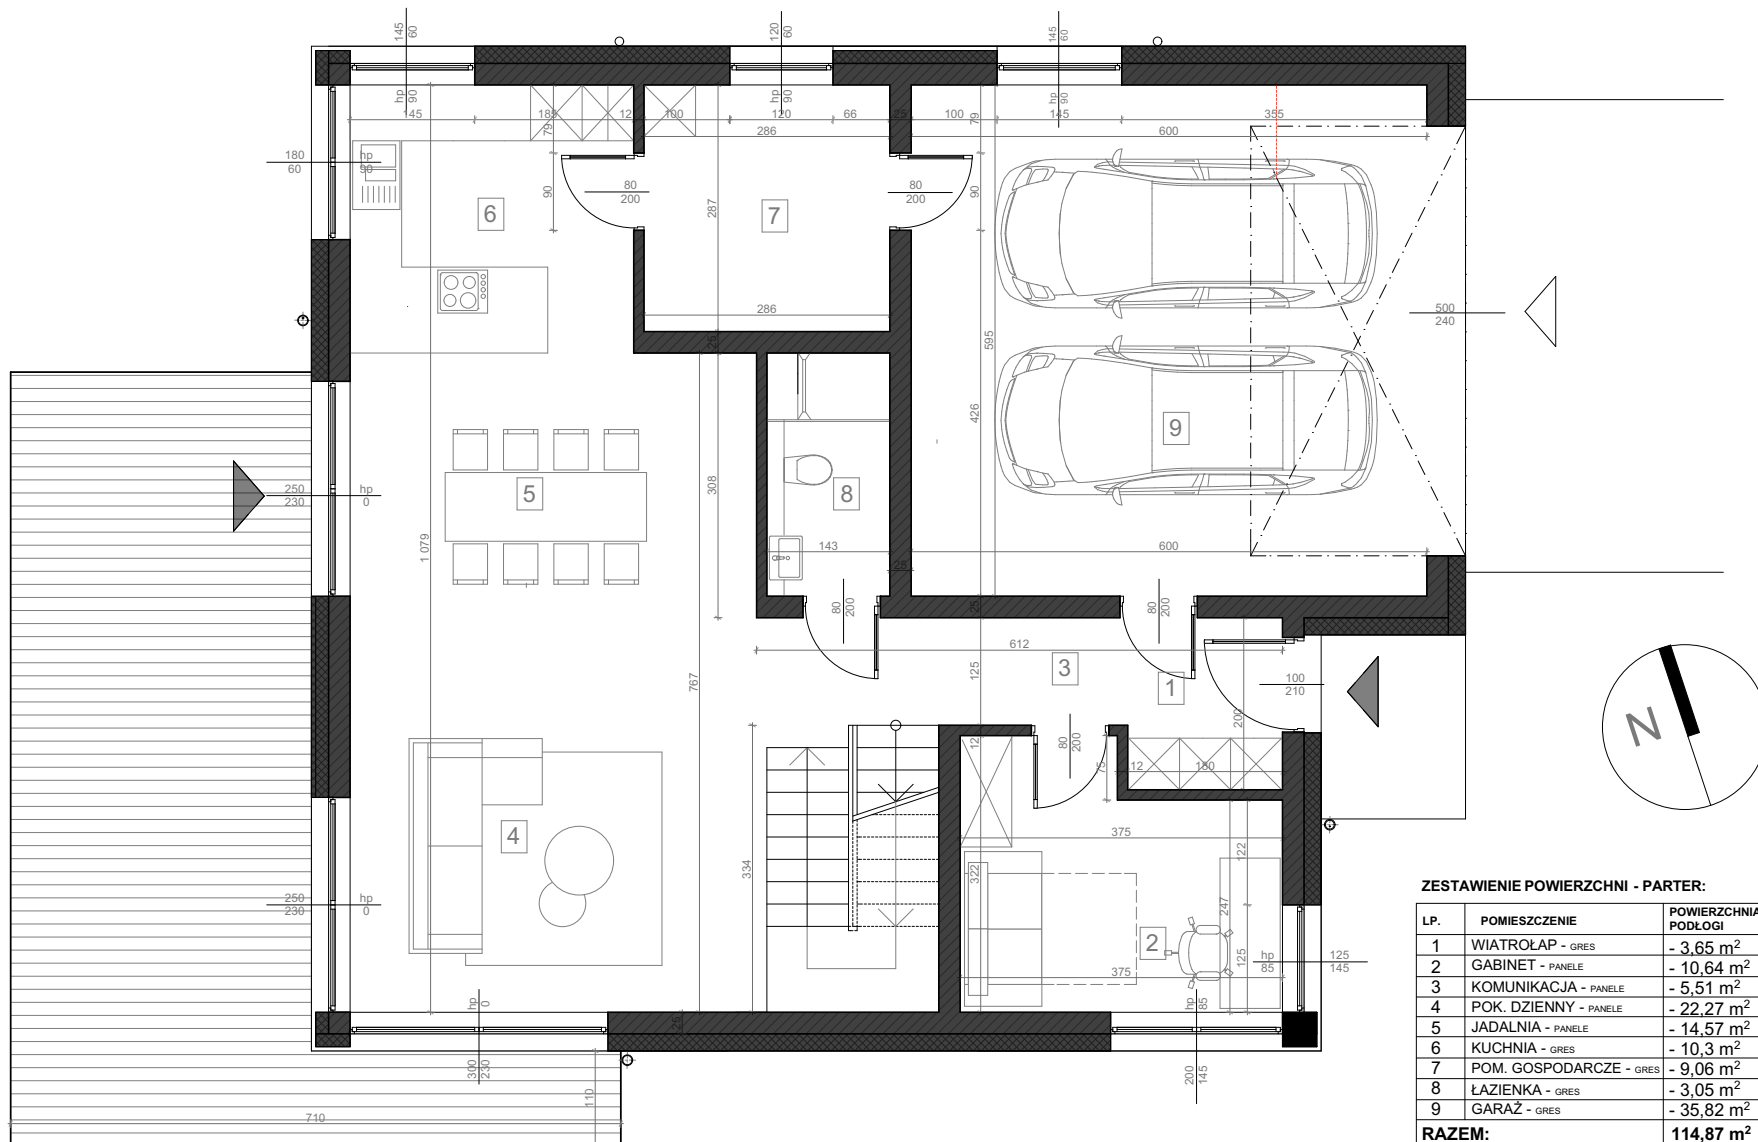

ZESTAWIENIE POWIERZCHNI - PARTER:

LP.	POMIESZCZENIE	POWIERZCHNIA PODŁOGI
1	WIATROLAP - GRES	- 3,65 m ²
2	GABINET - PANELE	- 10,64 m ²
3	KOMUNIKACJA - PANELE	- 5,51 m ²
4	POK. DZIENNY - PANELE	- 22,27 m ²
5	JADALNIA - PANELE	- 14,57 m ²
6	KUCHNIA - GRES	- 10,3 m ²
7	POM. GOSPODARCZE - GRES	- 9,06 m ²
8	ŁAZIENKA - GRES	- 3,05 m ²
9	GARAŻ - GRES	- 35,82 m ²
RAZEM:		114,87 m²