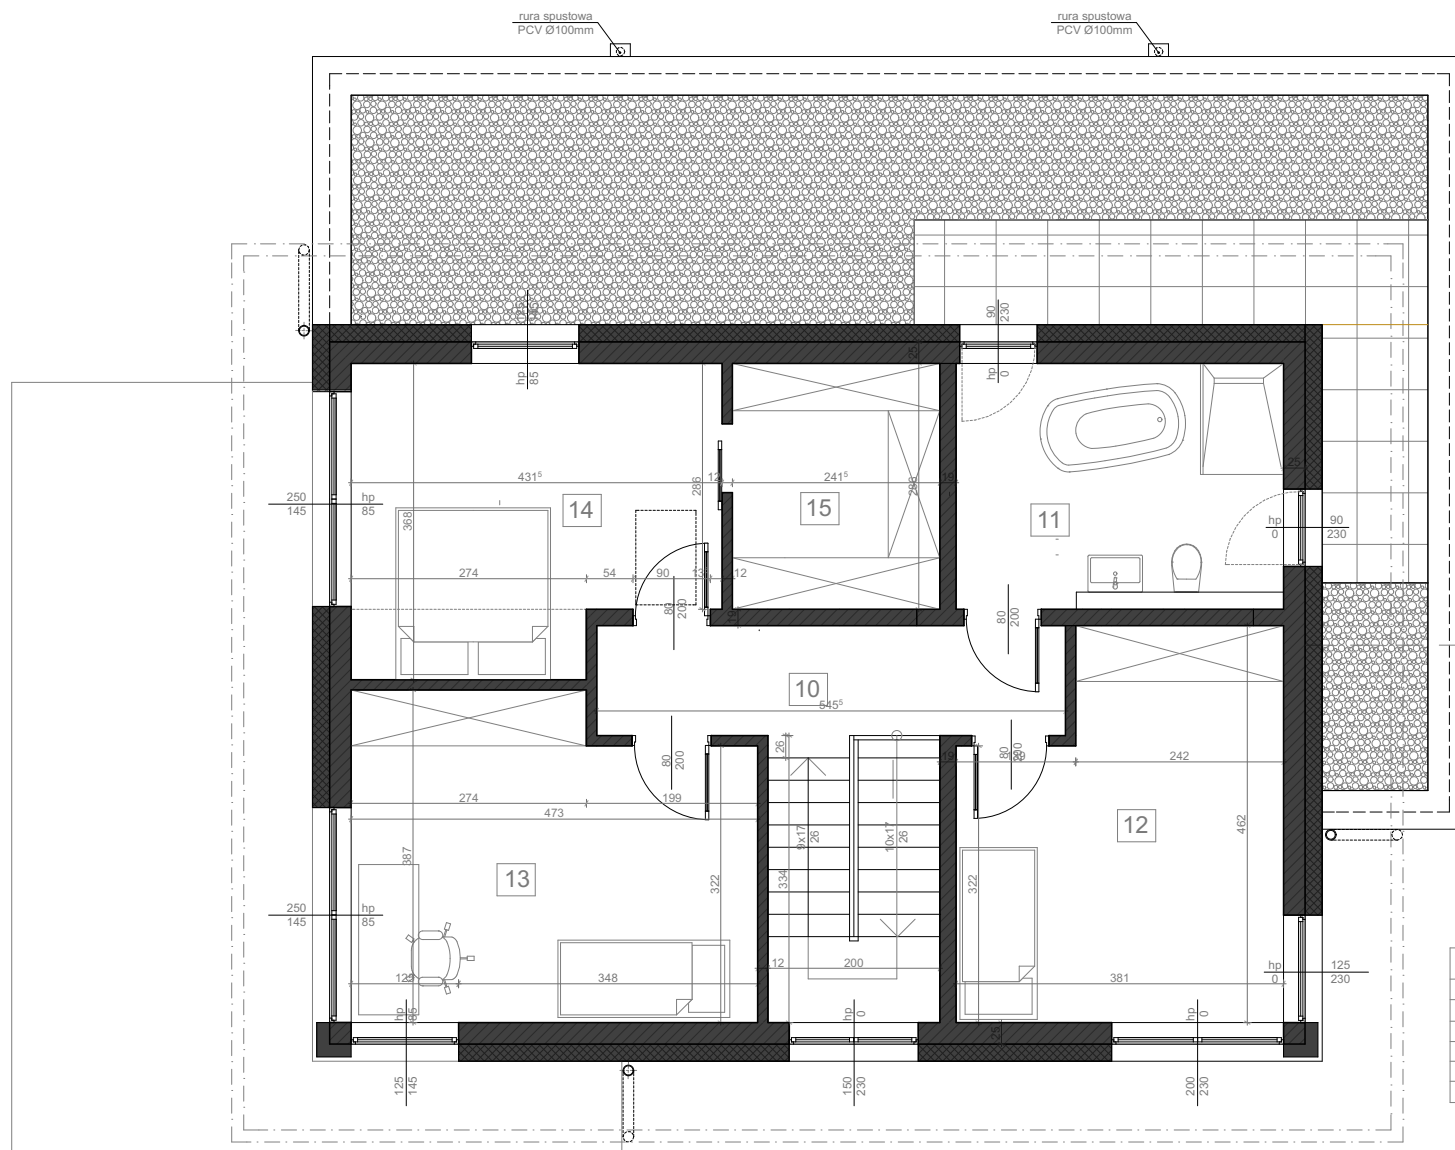


ZESTAWIENIE POWIERZCHNI - PIĘTRO:

LP.	POMIESZCZENIE	POWIERZCHNIA PODŁOGI
10	KOMUNIKACJA - PANELE	- 7,22 m ²
11	ŁAZIENKA - GRES	- 10,9 m ²
12	POKÓJ 1 - PANELE	- 15,65 m ²
13	POKÓJ 2 - PANELE	- 17,01 m ²
14	SYPIALNIA - PANELE	- 15,99 m ²
15	GARDEROBA - PANELE	- 6,9 m ²

RAZEM: 73,67m²